
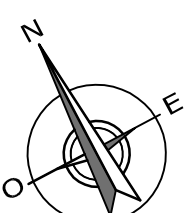


* Le mobilier est dessiné à titre indicatif -
 Ne sont fournis que les éléments
 de cuisine équipée
 et les éléments de salle de bain

* Les dimensions des pièces ne sont
 données qu'à titre indicatif.
 Un plan d'exécution précis
 sera fourni à l'acquéreur

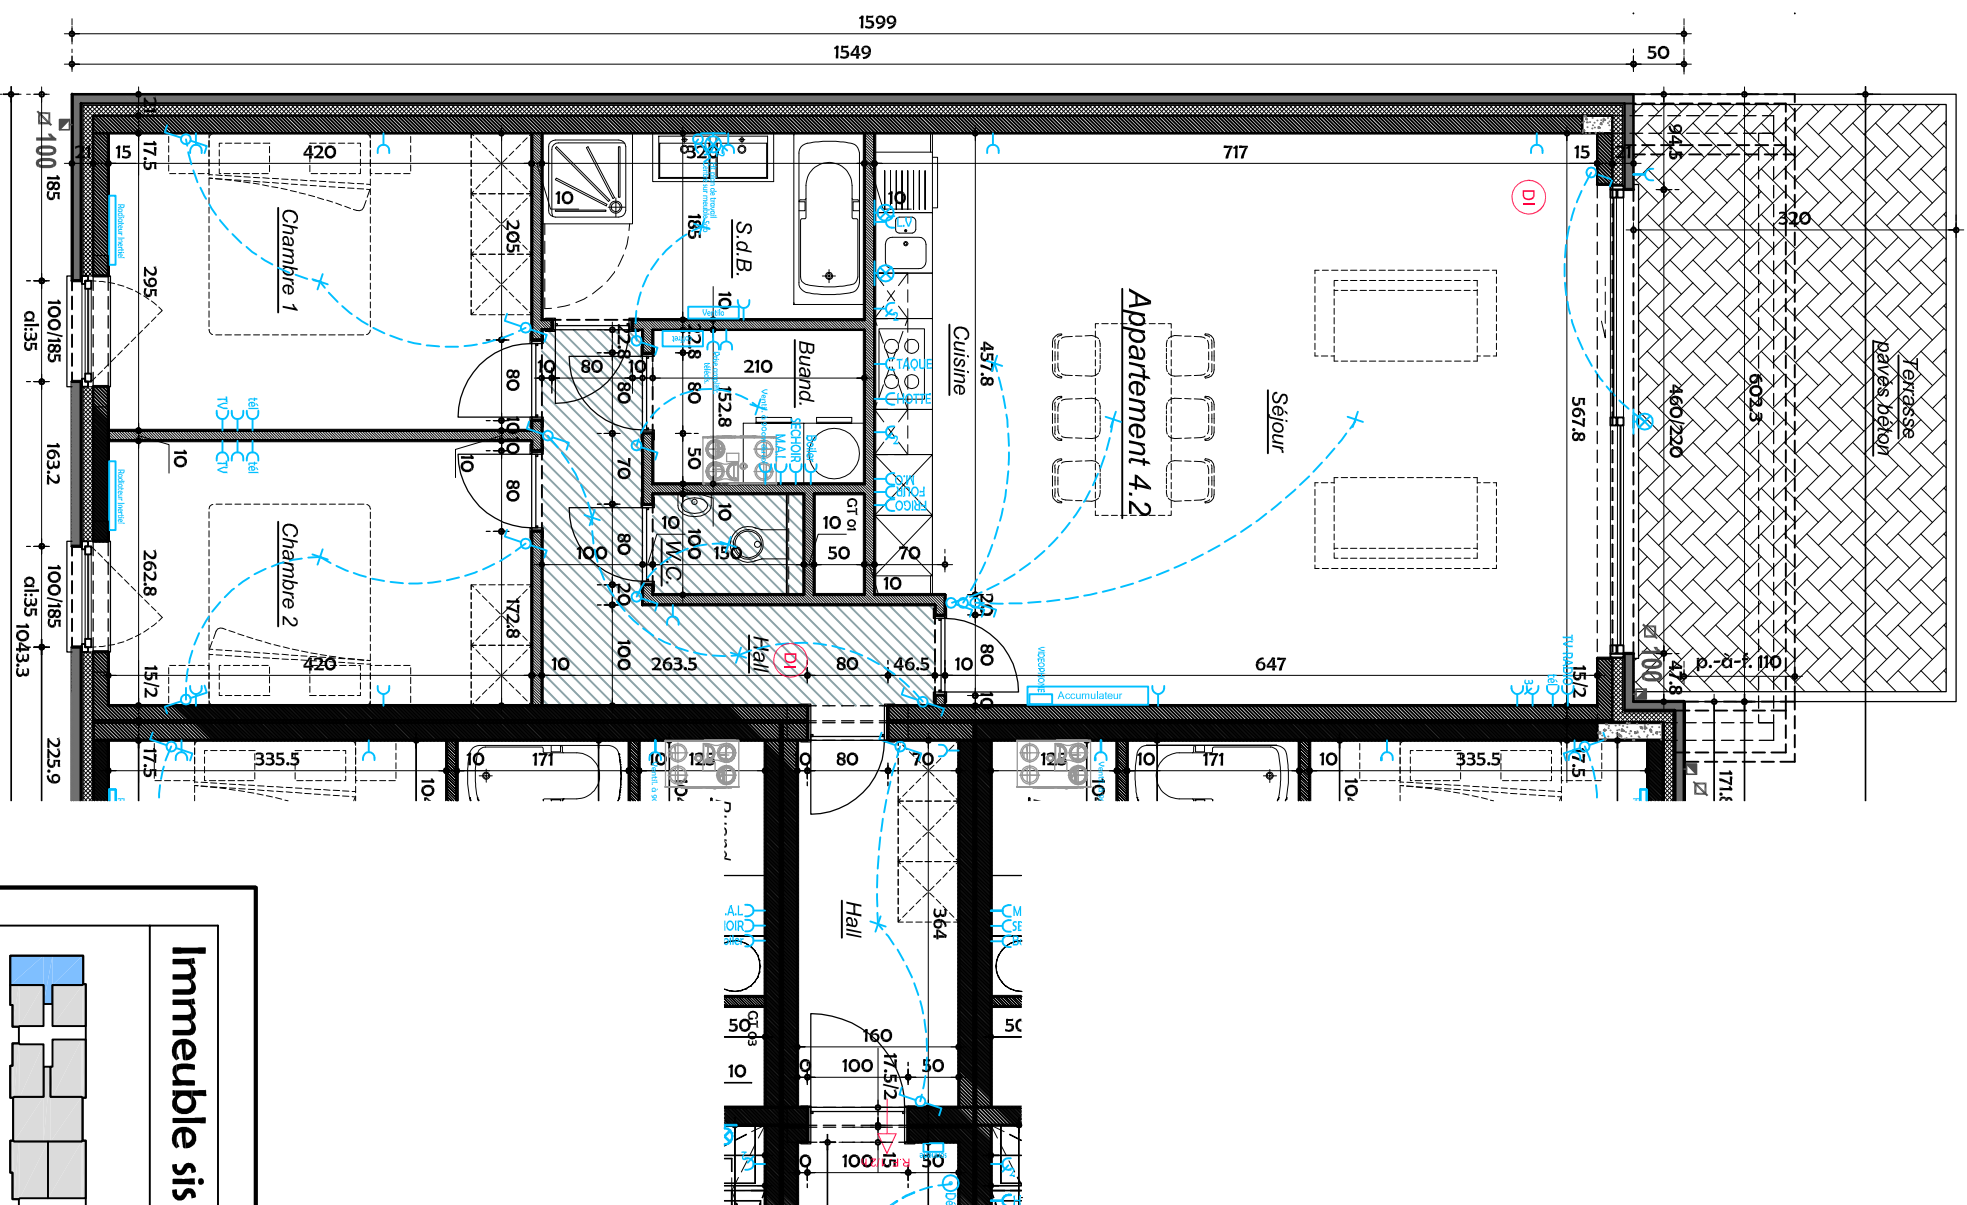

Immeuble sis à Tertre, Rue E. Mathieu		
Résidence "Les Prairies de Tertre"		
RDC - Appart 4.2		
24/02/2017		
1/75 ème		maître de l'ouvrage 7330 Saint-Ghislain

atelier
 PATRICE COCHAUX • ARCHITECTE
 spr.l

quenthom s.a.
 maître de l'ouvrage 7330 Saint-Ghislain