
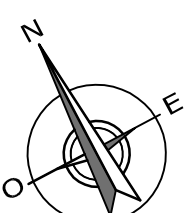


* Le mobilier est dessiné à titre indicatif -
 Ne sont fournis que les éléments
 de cuisine équipée
 et les éléments de salle de bain

* Les dimensions des pièces ne sont
 données qu'à titre indicatif.
 Un plan d'exécution précis
 sera fourni à l'acquéreur

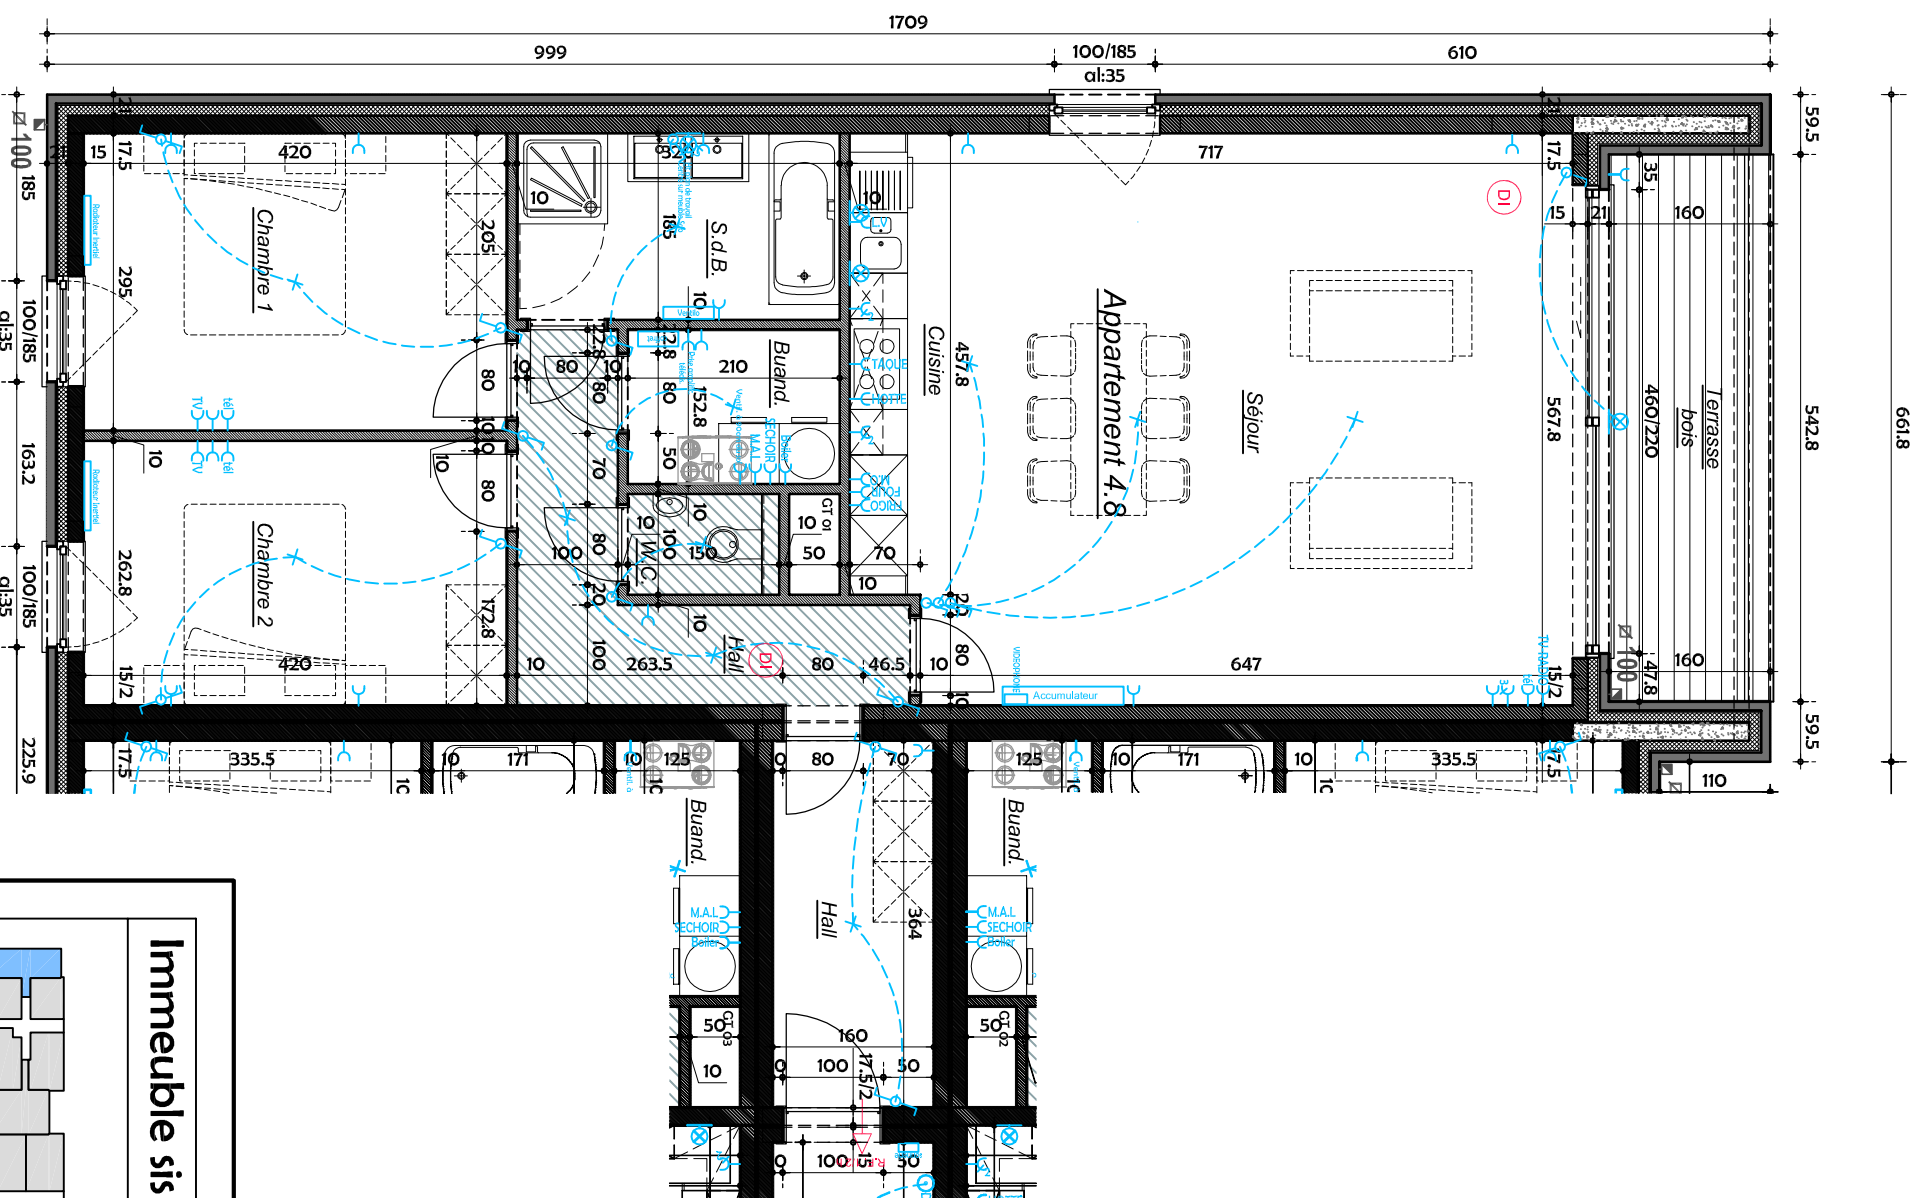

Immeuble sis à Tertre, Rue E. Mathieu		
Résidence "Les Prairies de Tertre"		
Etage 1 - Appart 4.8		
24/02/2017	1/75 ème	
atelier spr.l PATRICE COCHAUX • ARCHITECTE		
Quenthom s.a. maître de l'ouvrage 7330 Saint-Ghislain		